


Fichier:G:\048\480000-LeBreton\Service 068\Ca\ISD\2.0 Docs techs\2.6 Boul LeBreton\Federal\2.6.25 Draft2 and NCC Comments\Exhibit-8_FR.dwg

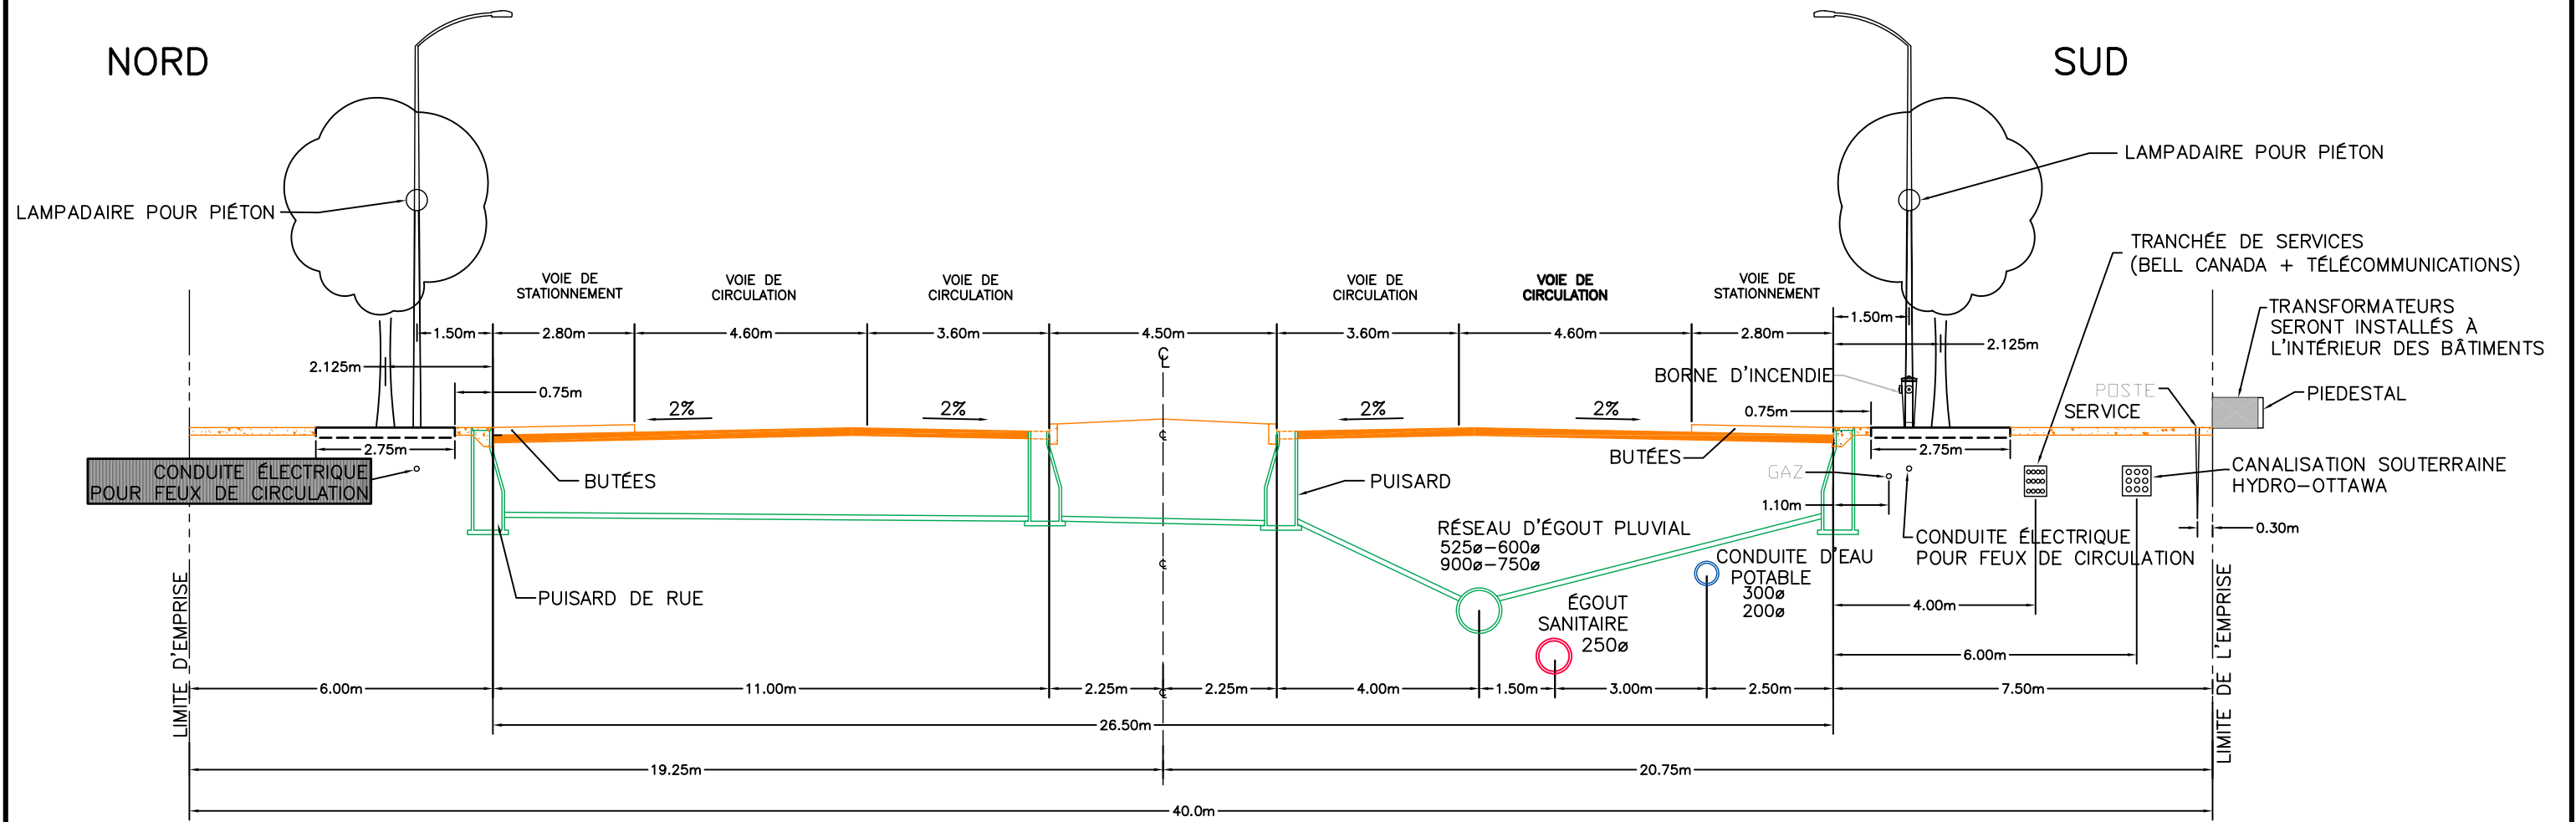

26.5m DE CHAUSSÉE SUR 40.0m DE L'EMPRISE – BOULEVARD LEBRETON

- CHAUSSÉE PROPOSÉE, BUTÉE ET TROTTOIR
- RÉSEAU D'ÉGOUT PLUVIAL PROPOSÉ
- RÉSEAU D'ÉGOUT SANITAIRE PROPOSÉ
- CONDUITE MAÎTRESSE D'EAU POTABLE PROPOSÉE

Projet
**PLAINES LEBRETON
 PROJET D'INFRASTRUCTURE
 ET RÉHABILITATION**

Titre
**COUPE TYPE
 BOULEVARD LEBRETON**

DESSAU SOPRIN
 Dessau-Soprin inc.
 885, boul. de la Carrière, bureau 110
 Hull (Québec) J8Y 6S6
 Téléphone: (819) 777-2727
 Télécopieur: (819) 777-3689

Préparé J.-F. Dépatie	Département Municipale	Chargé de projet S.DUPLESSIS
Dessiné J. Sarrazin	Échelle NON À L'ÉCHELLE	
Vérifié S. Duplessis	Date 2003-01-10	

Projet	Lot	Disc.	No. Dessin	Rév.
0480000	225	VRC	003	0B